


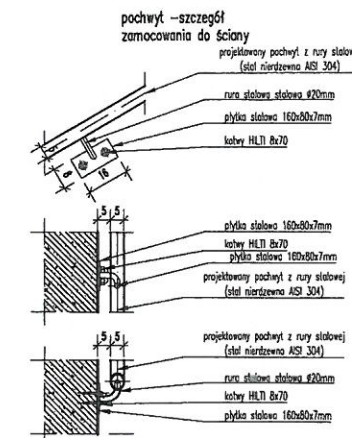
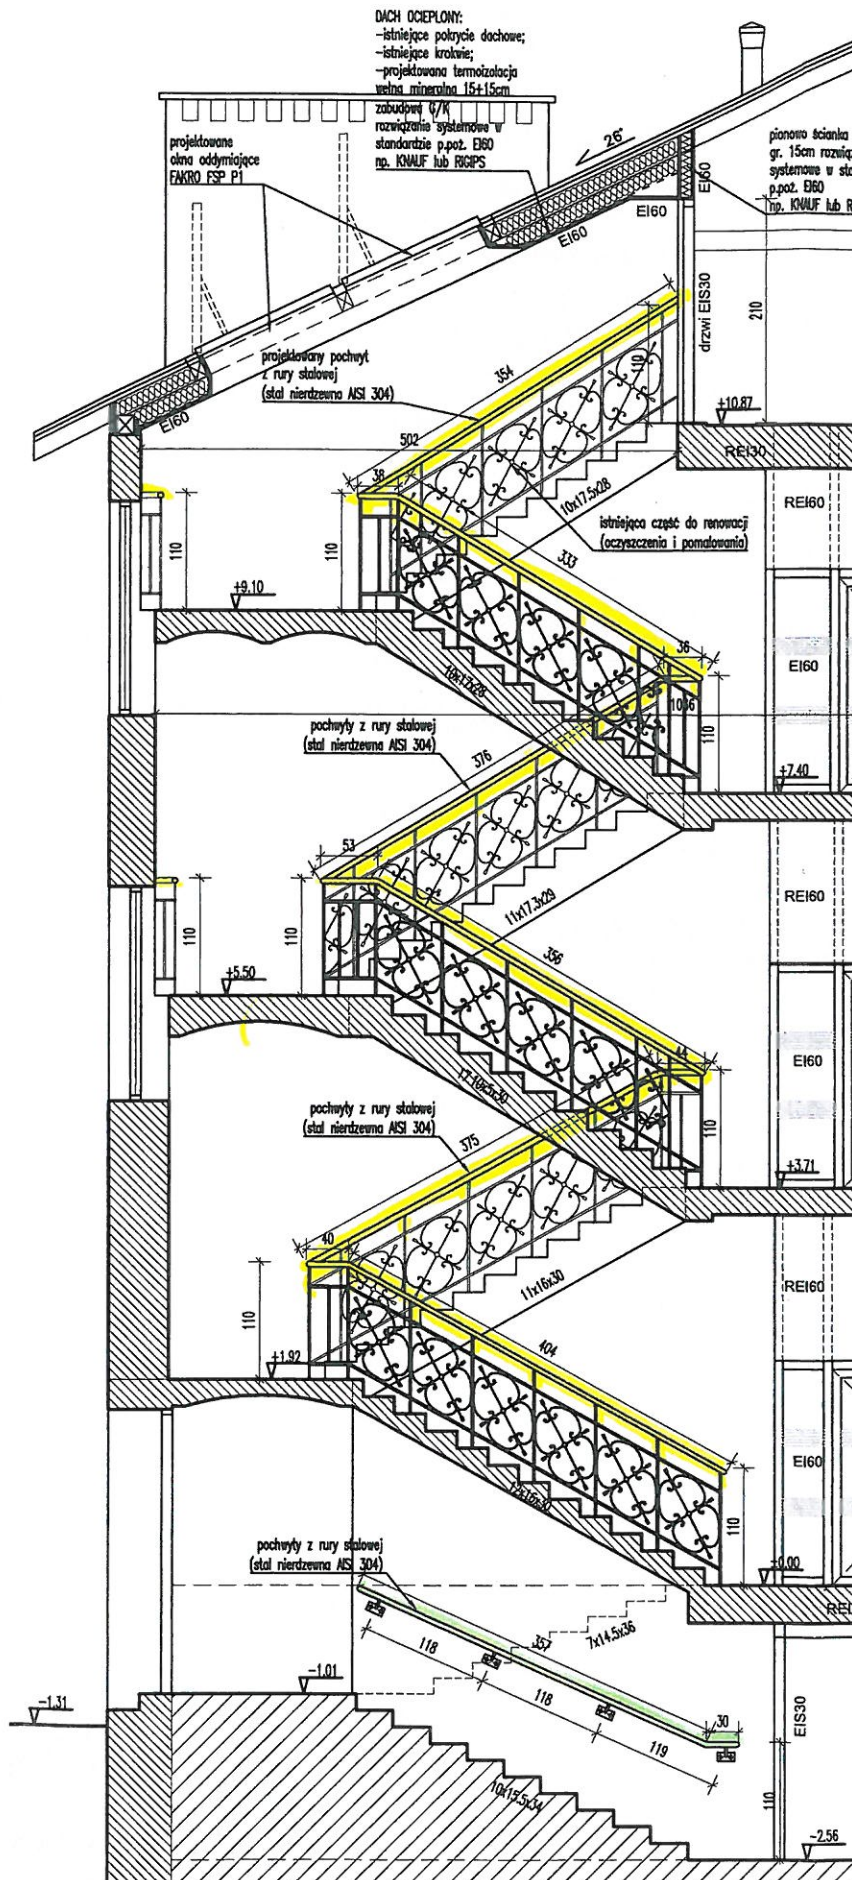


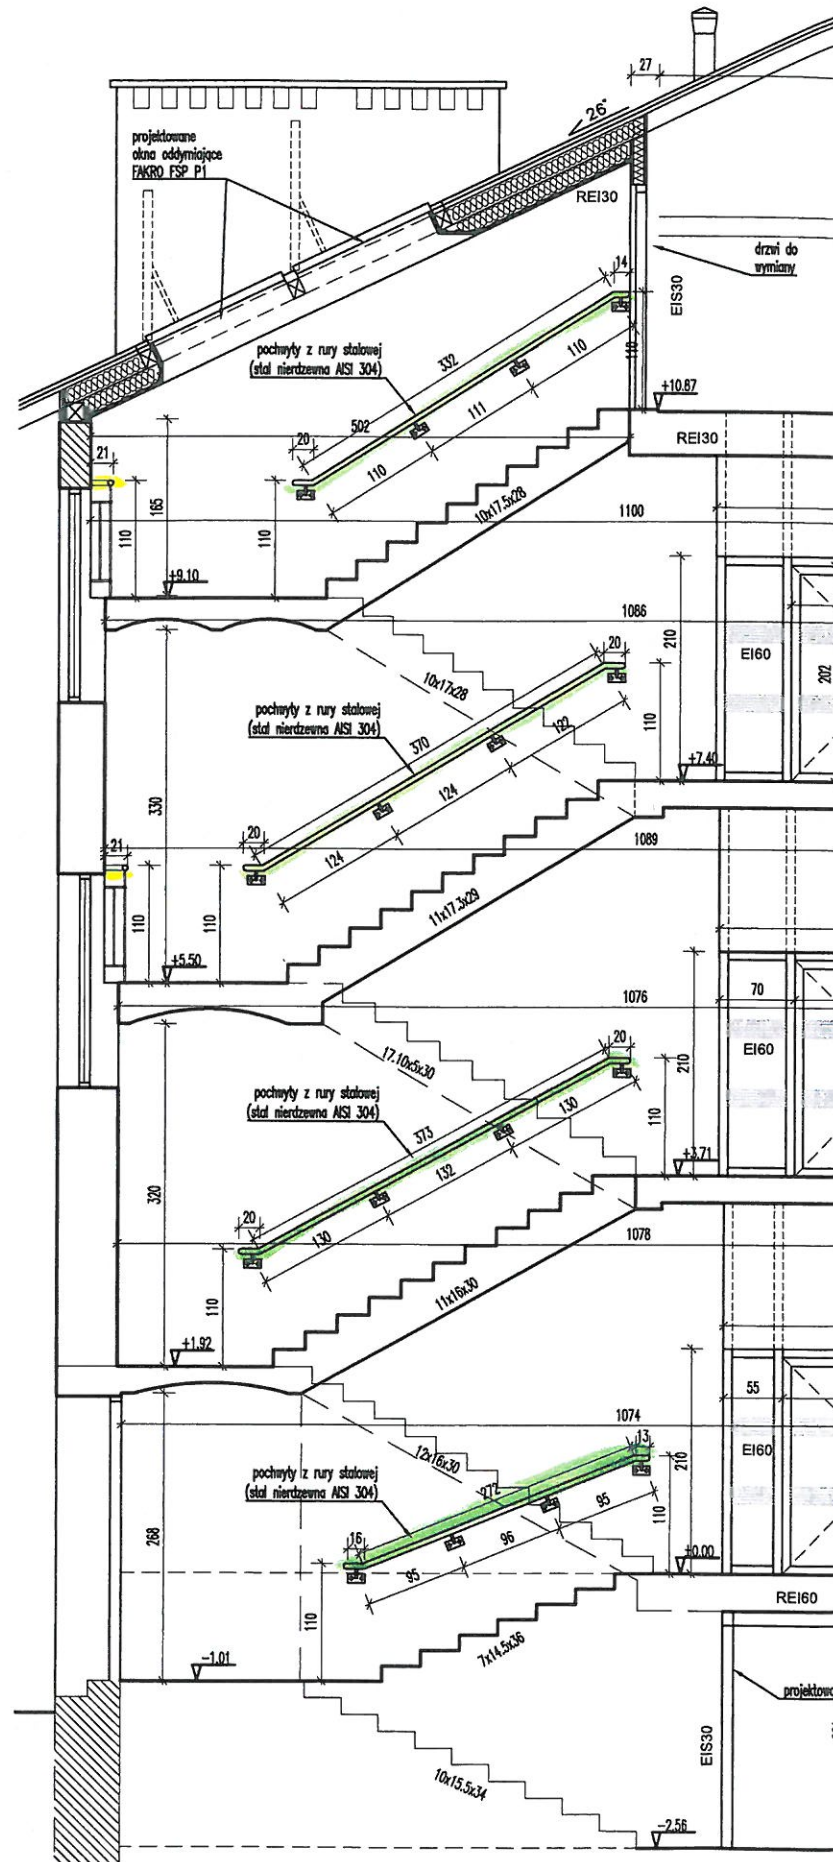

pochwył - szczegł złączenia do ściany

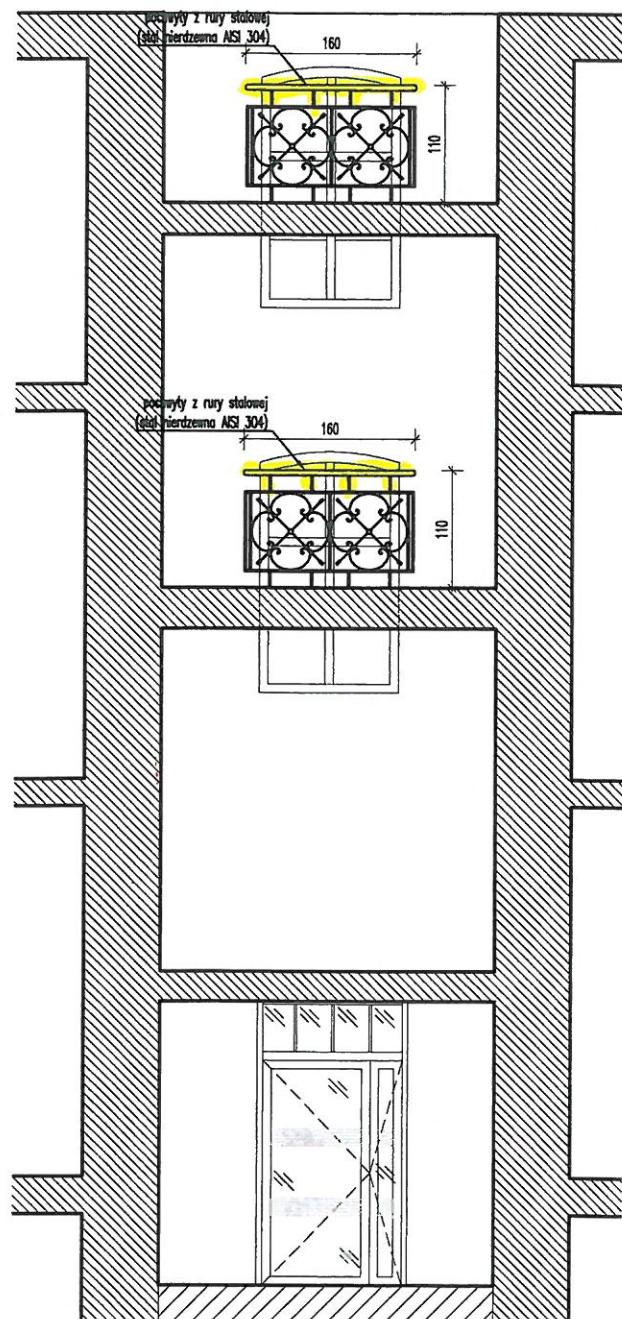

pochwył, balustrada - szczegł złączenia

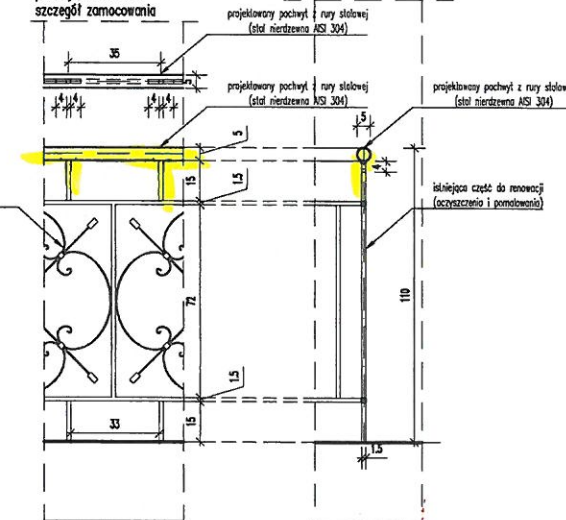

UWAGI:
Oczyszczone elementy balustrady przeznaczone do pozostawienia przemalować podkładem antykorozyjnym oraz lakierem nawierzchniowym w kolorze RAL9006

PROJEKT WYKONAWCZY
przebudowy części pomieszczeń
budynku szpitala w Brzegu Dolnym
56-120 Brzeg Dolny, Aleje Jerozolimskie 26
dz. nr 6/2, obręb Brzeg Dolny

INWESTOR: GMINA BRZEG DOLNY
ul. Kolejowa 29, 56-120 Brzeg Dolny

PROJEKT: DETAL PROJEKTOWANIE I REALIZACJE Marta Pyrcz
ul. Starodębowa 77, 51-251 Wrocław

TEMAT: zmiany budowlane - przekroje klatki
schodowej - rewizja

RYSUJEK NR: **A3gR1** SKALA: 1:50 DATA: marzec 2021r.

Imię i nazwisko	stanowisko	branża	podpis
arch. Rafał Pyrcz (upr. nr 78/08/DOIA)	projekt	architektura	
stud. arch. Michał Krok	opracowanie	architektura	
arch. Monika Suwała (upr. nr 28/02/DOIA)	sprawdzający	architektura	
inż. Tomasz Oziadkiewicz (upr. 196/DOŚ/12)	projekt	konstrukcja	
inż. Łukasz Zimny (upr. 235/DOŚ/11)	sprawdzający	konstrukcja	

DETAL PROJEKTOWANIE I REALIZACJE MARTA PYRCZ
ul. Starodębowa 77, 51-251 Wrocław
pyrcz@gmail.com tel.: 665446077 693430311